


미우관 재건축 공사에 따른 통행 제한 안내

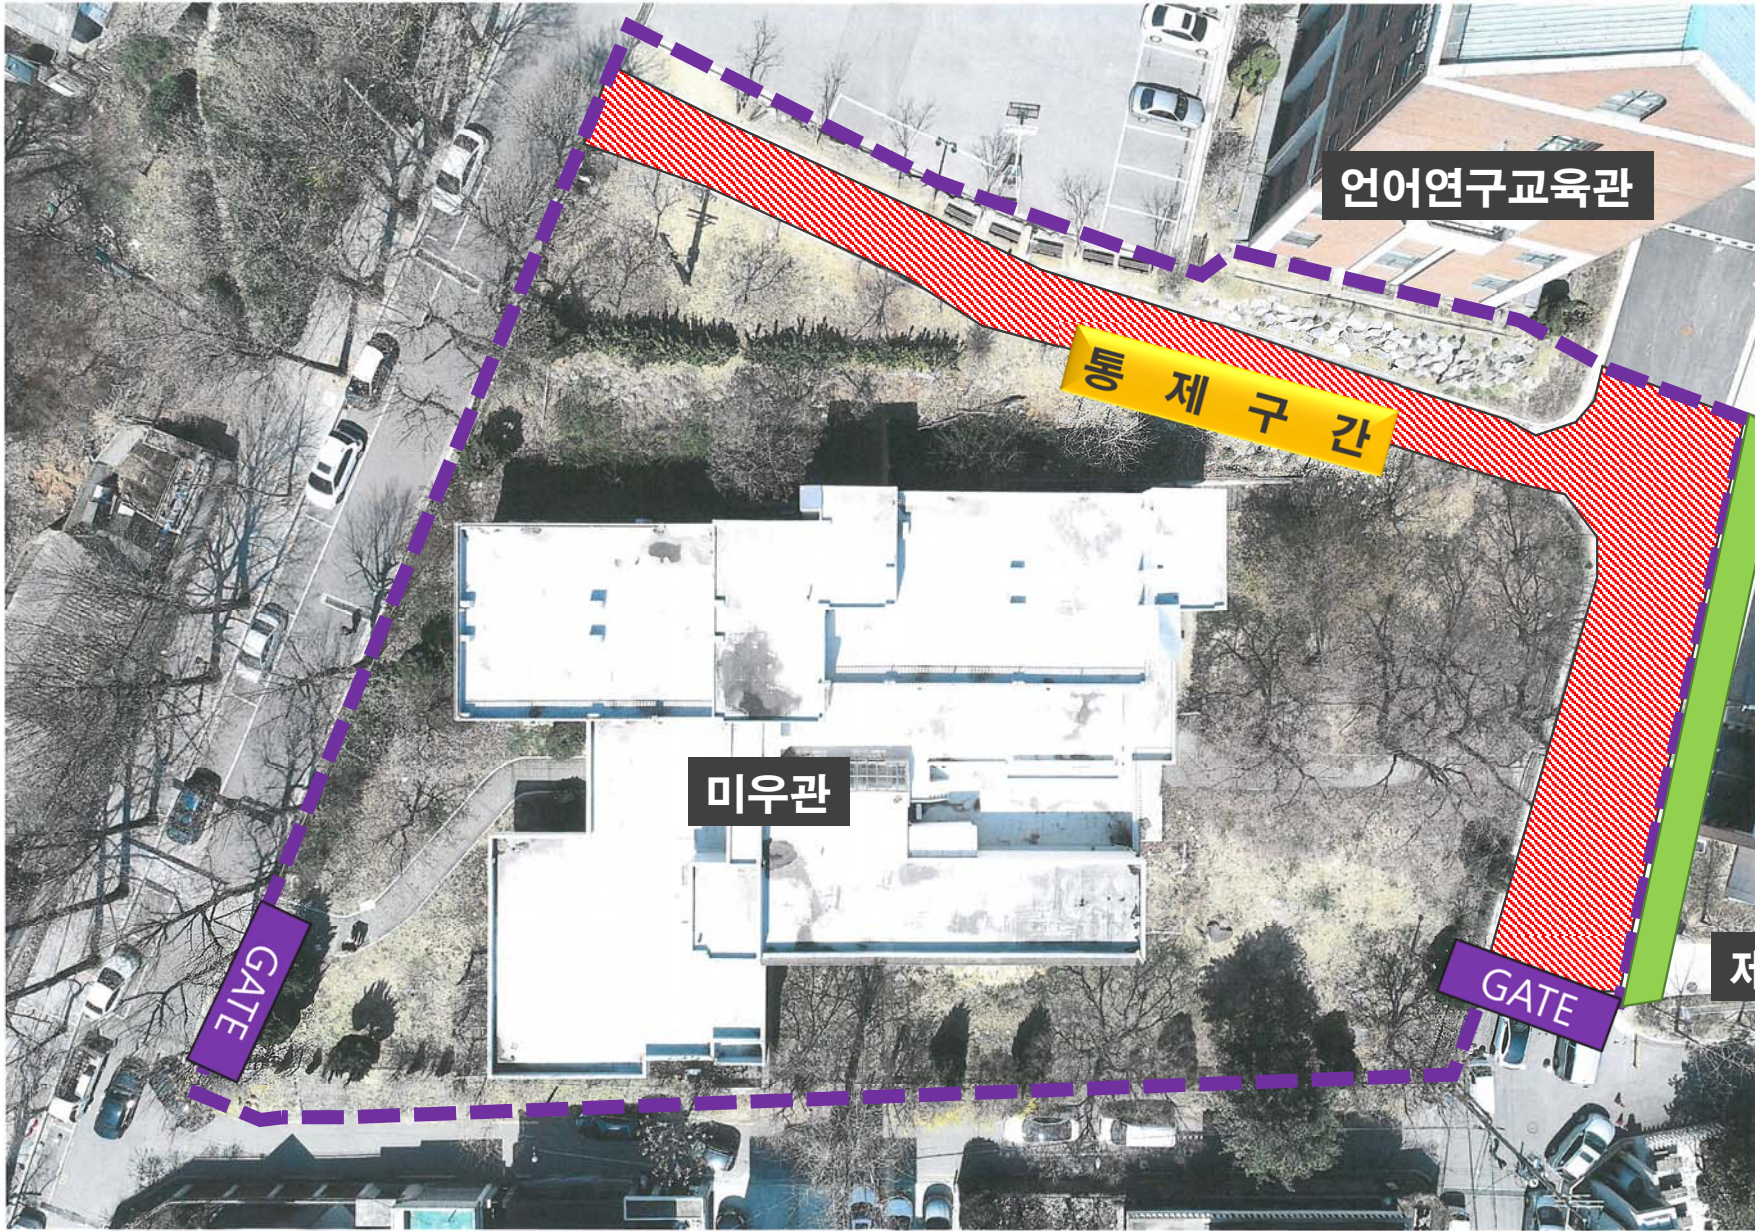

- [범례]
- [공사장 펜스]
- [통제구간]
- [공사장 GATE]
- [안전 통로]